


F:\Vechta Stadt\ V07\ S-V07-NEU-05 Dorferneuerung 2015 - 2022\Planung\Plan\1-Ubersichtslageplan-2017.10.06.dwg

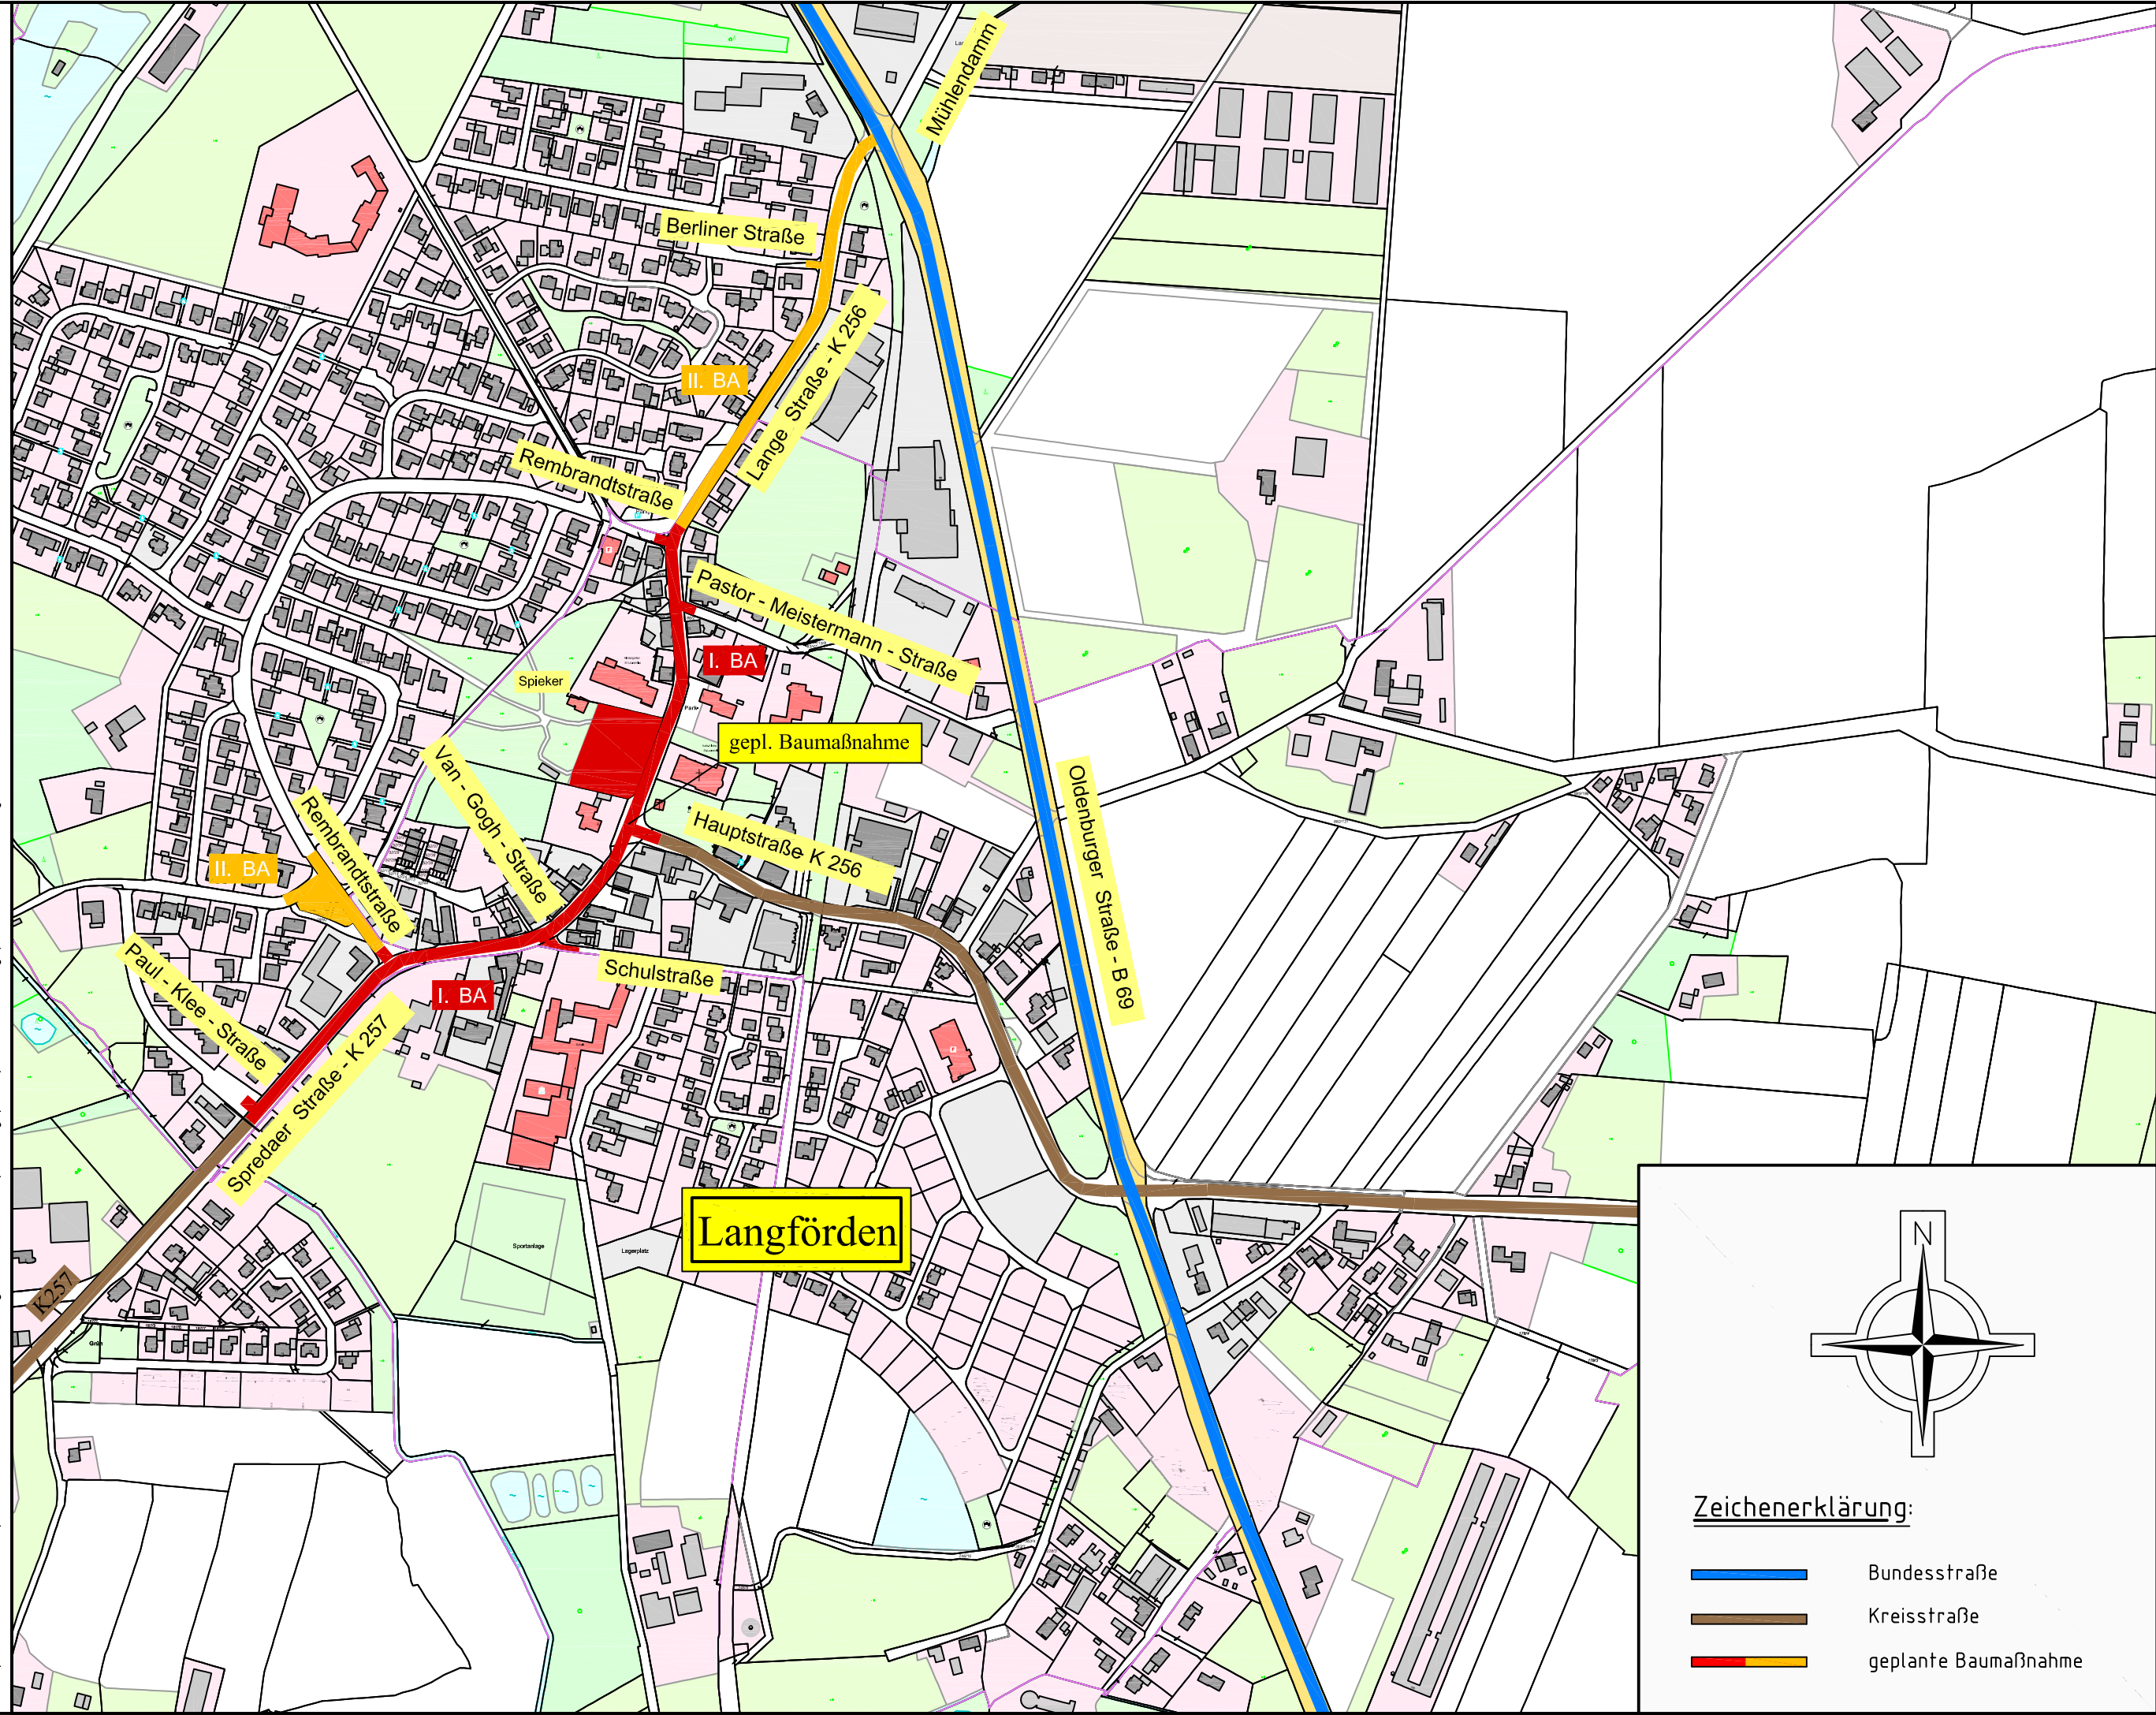

Index	Datum	Bemerkung / Änderungen	Name

Der Antragsteller	Der Entwurfsverfasser
	INGENIEURBÜRO FRILLING+ROLFS Rombergstraße 46 49377 Vechta Postfach 1564 49364 Vechta Tel.: 04441 8704-0 Fax: 04441 8704-80 info@fr-vechta.de www.fr-vechta.de
Vechta,	Vechta, 06.10.2017

VORABZUG

INGENIEURBÜRO FRILLING+ROLFS GMBH Beratende Ingenieure VBI Rombergstraße 46, 49377 Vechta Tel.: 04441 8704-0, Fax: 04441 8704-80 info@fr-vechta.de, www.fr-vechta.de		
Sachbearbeiter	Bauherr	
Überwasser / Begel	Stadt Vechta	
Zeichner	Burgstraße 6	
Völkerding	49377 Vechta	
Projekt-Nr.		
S-V07-NEU-05		
Blatt-Nr.	Projekt	
1		
Index	OT Langförden	
	"Dorferneuerung 2015 - 2022"	
Stand		
06.10.2017		
Plangröße	Bauteil	
0,30x0,57 = 0,17 m²		
Datei	Übersichtslageplan	
F:/		
Maßstab	Phase	
1 : 5000	Bauausführungsplanung	